


GULDENZANDSTRAAT

ROELSSTRAAT

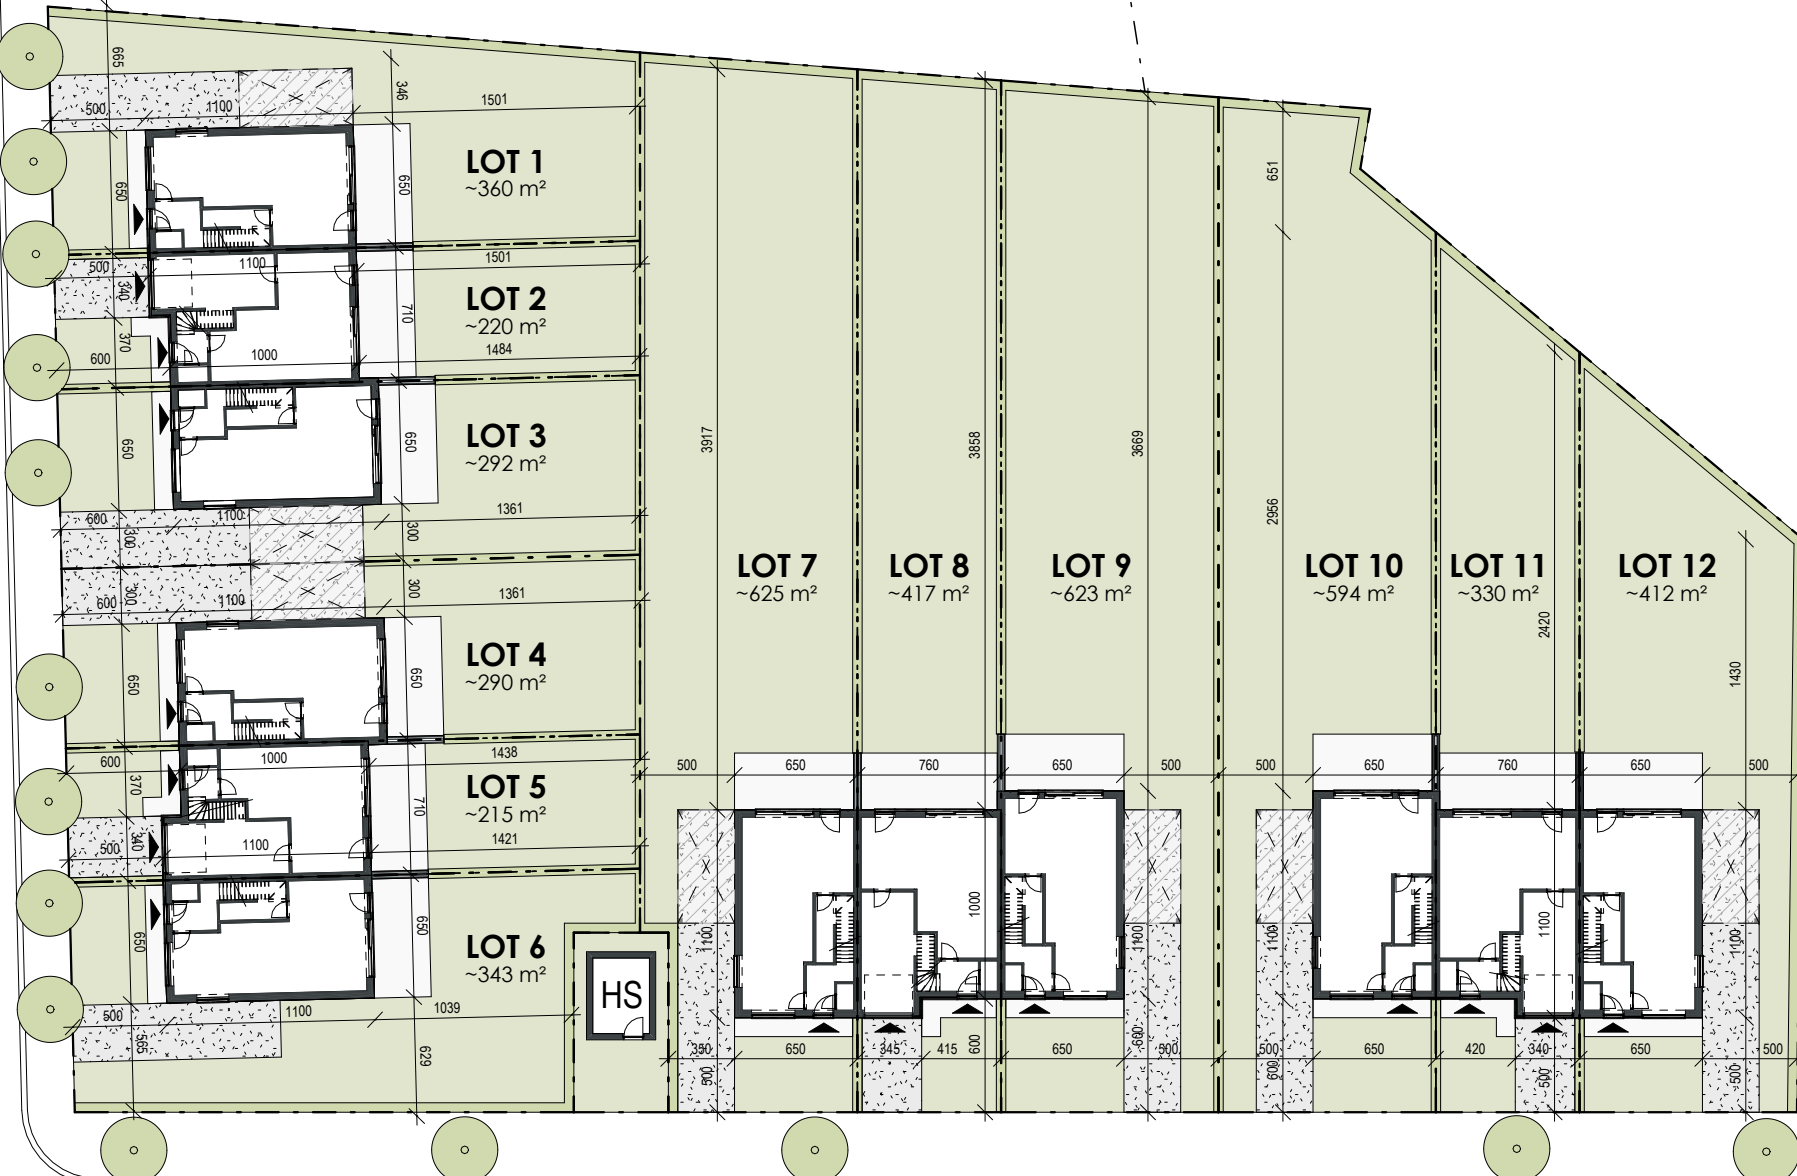

LOT 1 tem 12
INPLANTINGSPLAN
1:400

