

GEVELPLAN



VOORGEVEL

Gevelafwerking:

Wit-grijs gevelsteen,
zwarte gevelsteen en witte
gevelbeploistering

Gevelbekleding:

Gevelbekleding met houten latjes

Latjes:

Houten latjes massief

Afleidings:

PE ingewerkt

Buitenschrijnwerk:

PVC zwart buiten en wit binnen

Dakrandprofielen plat dak:

Alu dakrandprofiel (zwart)

Dorpels:

Ramen en deuren tot o-pas:

blauwe hardsteen

Ramen op schoot:

aluminium

Glazen balustrade:

Klaar glas met verticale zwarte
staanders achter het glas

Doorvalbeveiliging:

aluminium balustrade - witte kleur

Dakpannen:

Zwart betonpan

Zichtschermb:

Mat glas

Sectionaal poort:

Wit




ACHTERGEVEL

DOORSNEDE



KELDER

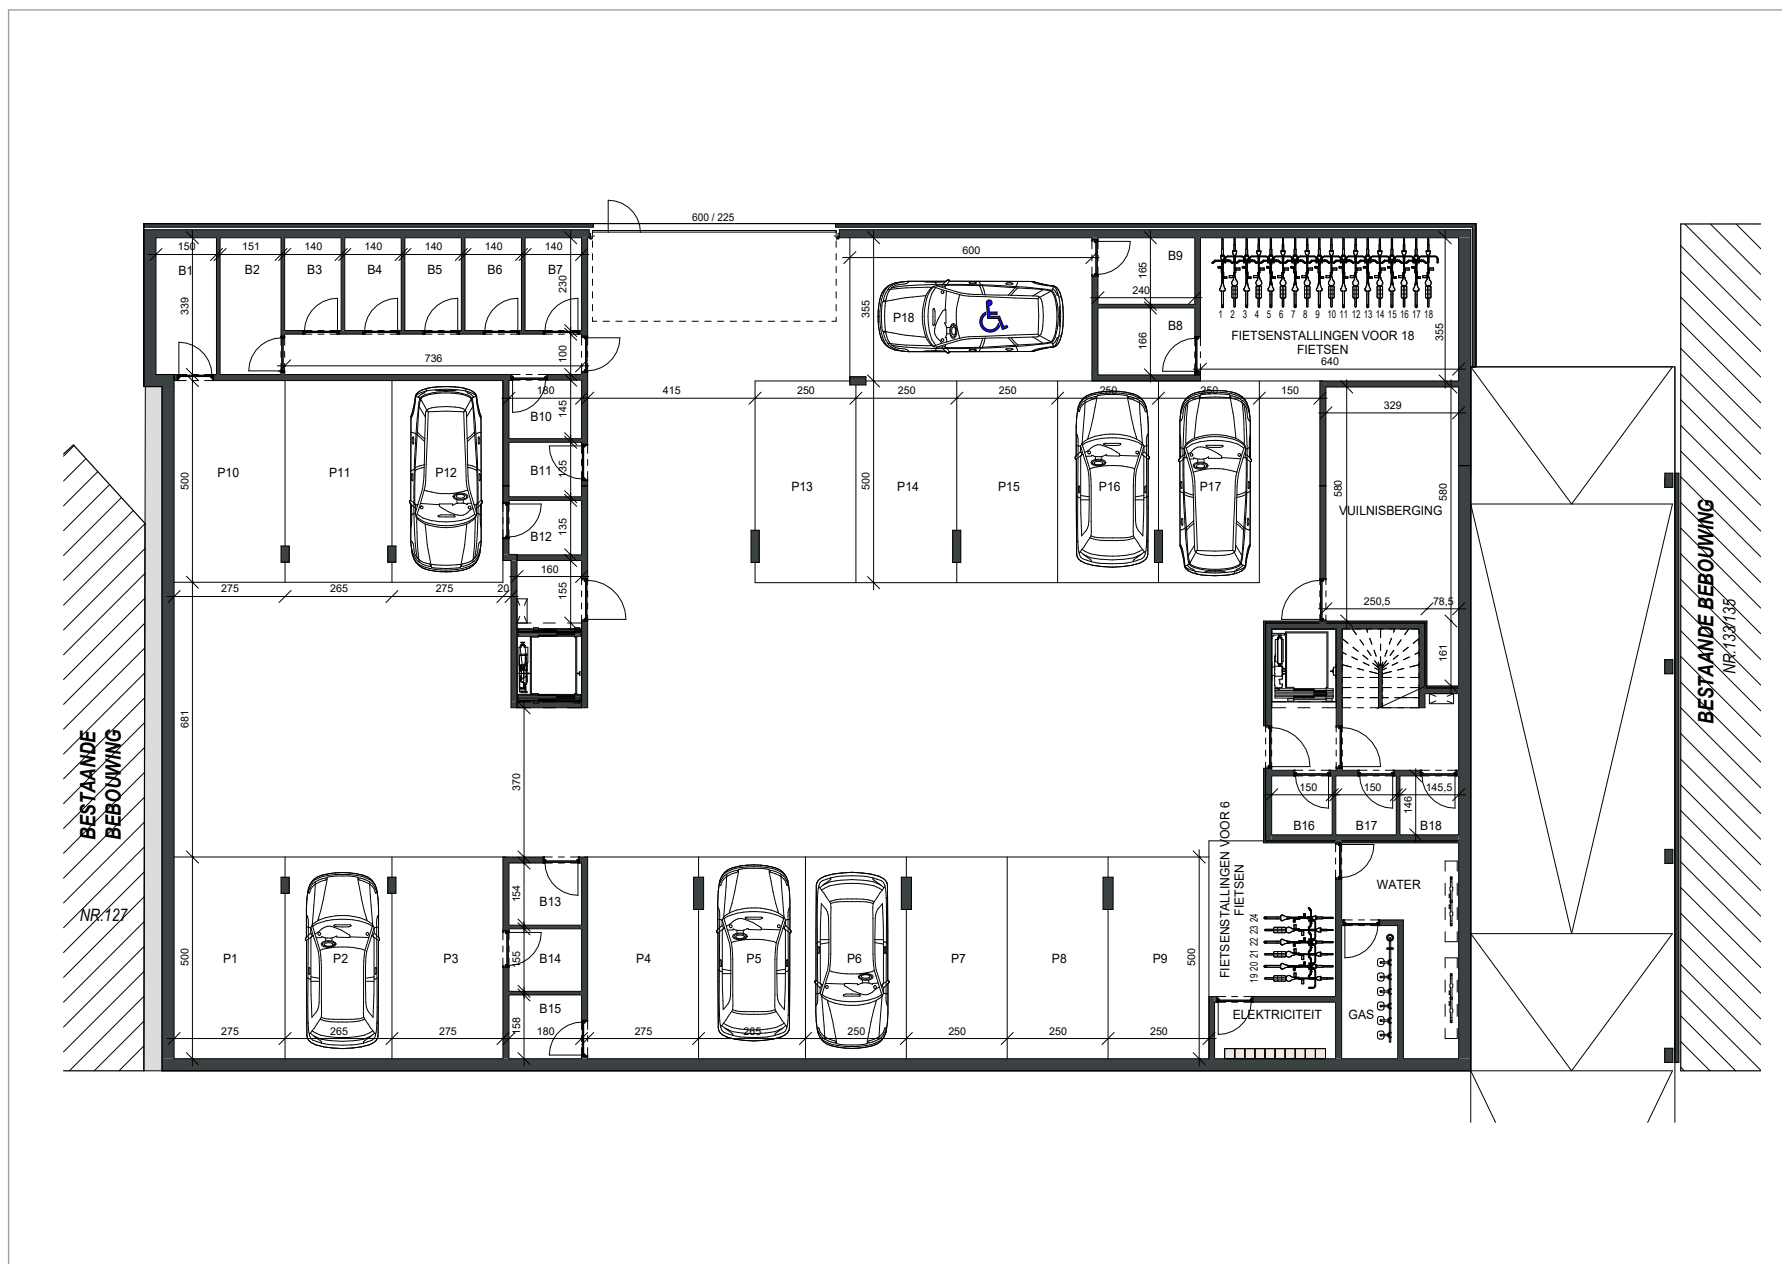

1^{STE} VERDIEPING



- APP. 1.1: ± 94M²**
- APP. 1.2: ± 50M²**
- APP. 1.3: ± 50M²**
- APP. 1.4: ± 91M²**
- APP. 1.5: ± 86M²**
- APP. 1.6: ± 50M²**
- APP. 1.7: ± 88M²**

Schaal 1/100

APP. 1.7



SLPK.: 2
 OPP.: ± 88M²
 OPP. TERRAS: ± 6,98M²
 -
 Schaal 1/100