

GEVELPLAN



VOORGEVEL

Gevelafwerking:

Wit-grijs gevelsteen,
zwarte gevelsteen en witte
gevelbeploistering

Gevelbekleding:

Gevelbekleding met houten latjes

Latjes:

Houten latjes massief

Afleidings:

PE ingewerkt

Buitenschrijnwerk:

PVC zwart buiten en wit binnen

Dakrandprofielen plat dak:

Alu dakrandprofiel (zwart)

Dorpels:

Ramen en deuren tot o-pas:

blauwe hardsteen

Ramen op schoot:

aluminium

Glazen balustrade:

Klaar glas met verticale zwarte
staanders achter het glas

Doorvalbeveiliging:

aluminium balustrade - witte kleur

Dakpannen:

Zwart betonpan

Zichtschermb:

Mat glas

Sectionaal poort:

Wit




ACHTERGEVEL

DOORSNEDE



KELDER

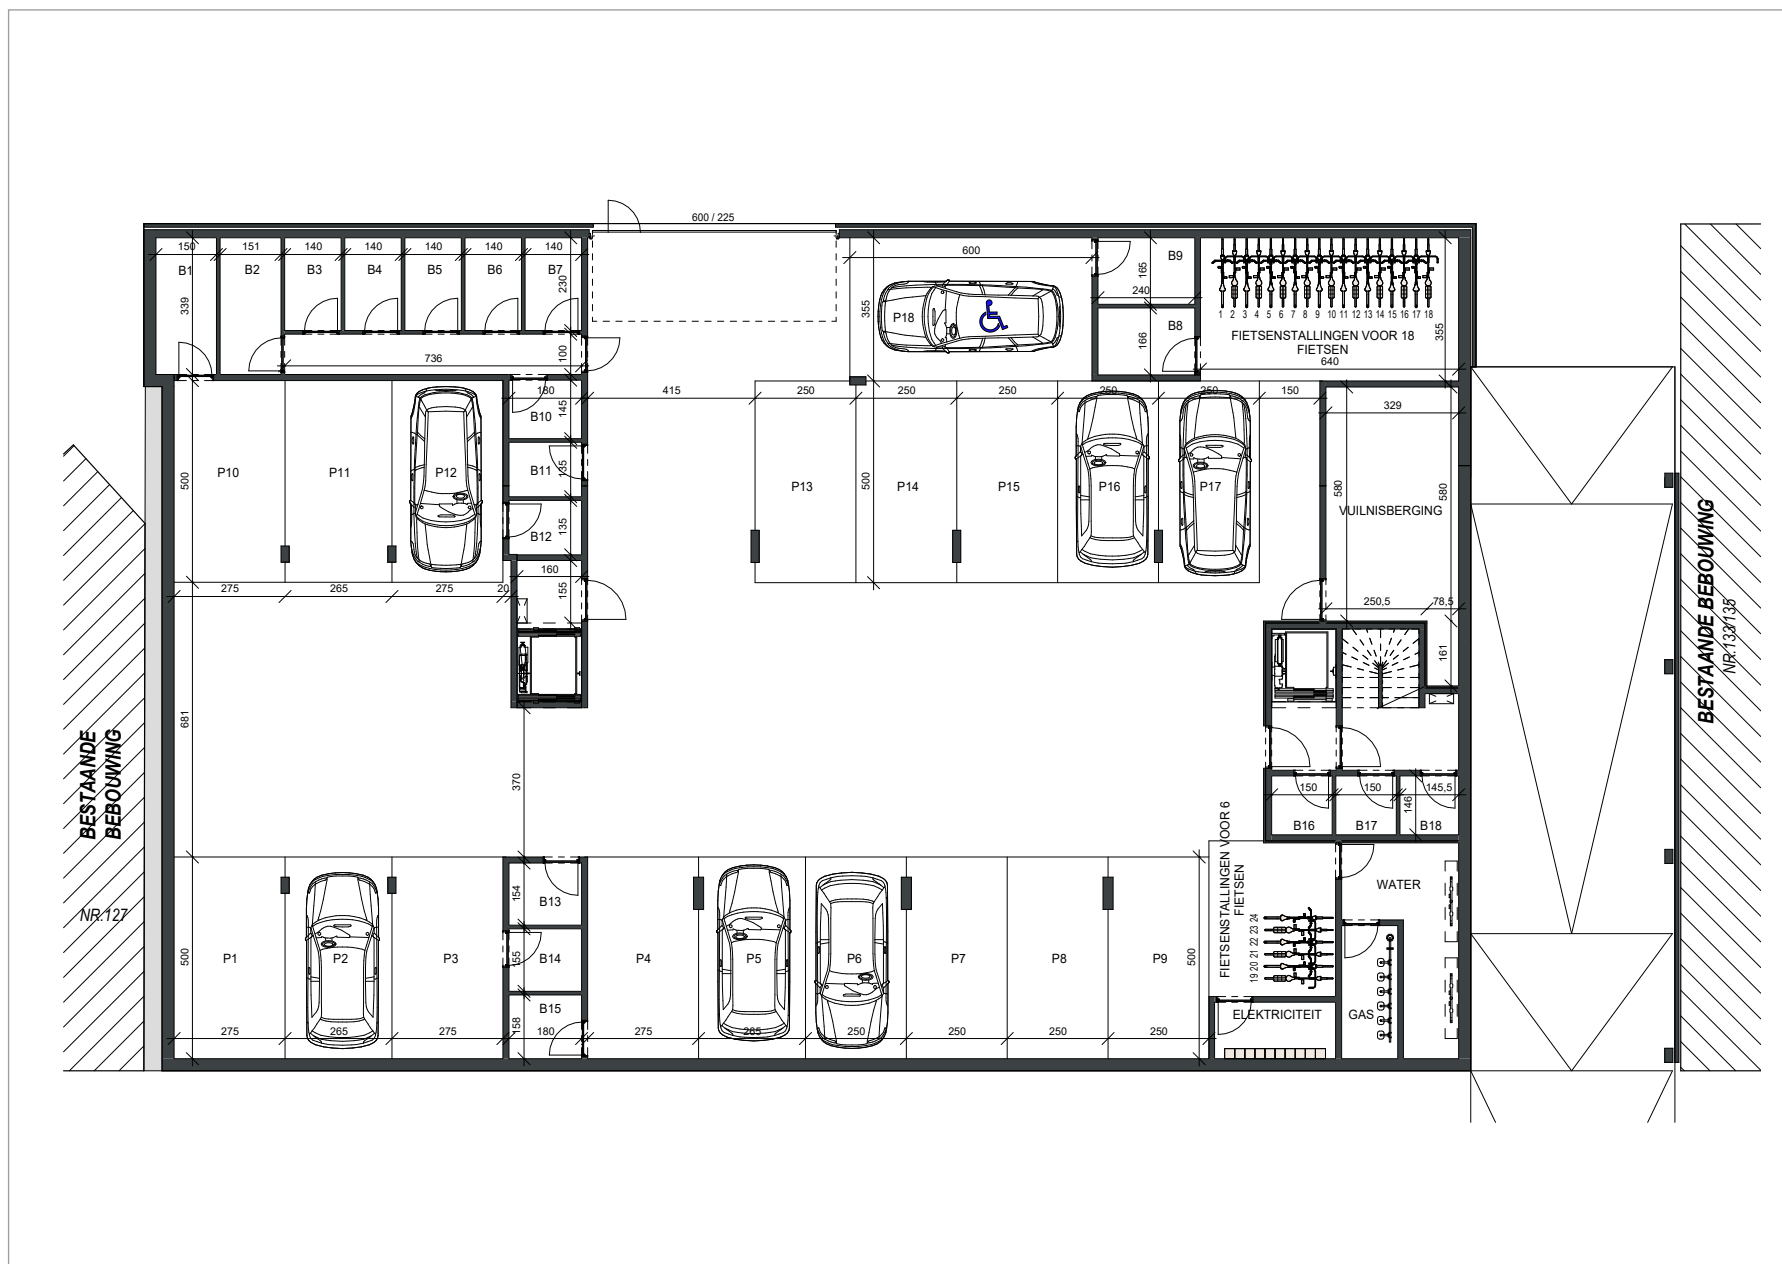

2^{DE} VERDIEPING



APP. 2.1: ± 105M²

APP. 2.2: ± 55M²

APP. 2.3: ± 69M²

APP. 2.4: ± 89M²

APP. 2.5: ± 47M²

APP. 2.6: ± 68M²

-

Schaal 1/100

APP. 2.4



SLPK.: 2
OPP.: ± 89M²
OPP. TERRAS: ± 10,10M²
-
Schaal 1/100