

GEVELPLAN




VOORGEVEL



LINKERZIJGEVEL



ACHTERGEVEL

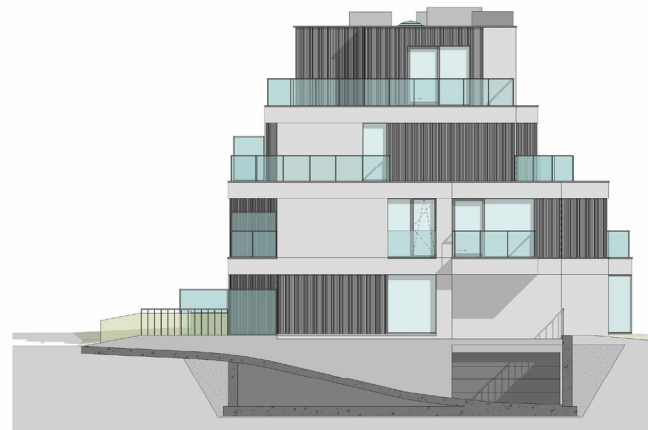

RECHTERZIJGEVEL

Gevelafwerking:

Wit-grijs genuanceerde gevelsteen
horizontaal en verticaal gemetst

Gevelbekleding:

Zwarte houten panelen

Afleiders:

PE ingewerkt

Buitenschrijnwerk:

PVC zwart buiten en wit binnen

Dakrandprofielen:

Plat dak: alu dakrandprofiel (zwart)

Dorpels:

O-pas en toegang tot

terrassen: Arduin

Schoot: alu gelakt dezelfde kleur
als buitenzijde buitenschrijnwerk

Balustrade:

Glazen balustrade: klaar glas

Spijltjes balustrade (zwart)

Zichtscherm:

Mat glas hoogte 190 met zwart kader


Terrasafwerking:

Keramische tegel

Sectionaal poort:

In 4 horizontale delen: grijs

DOORSNEDE

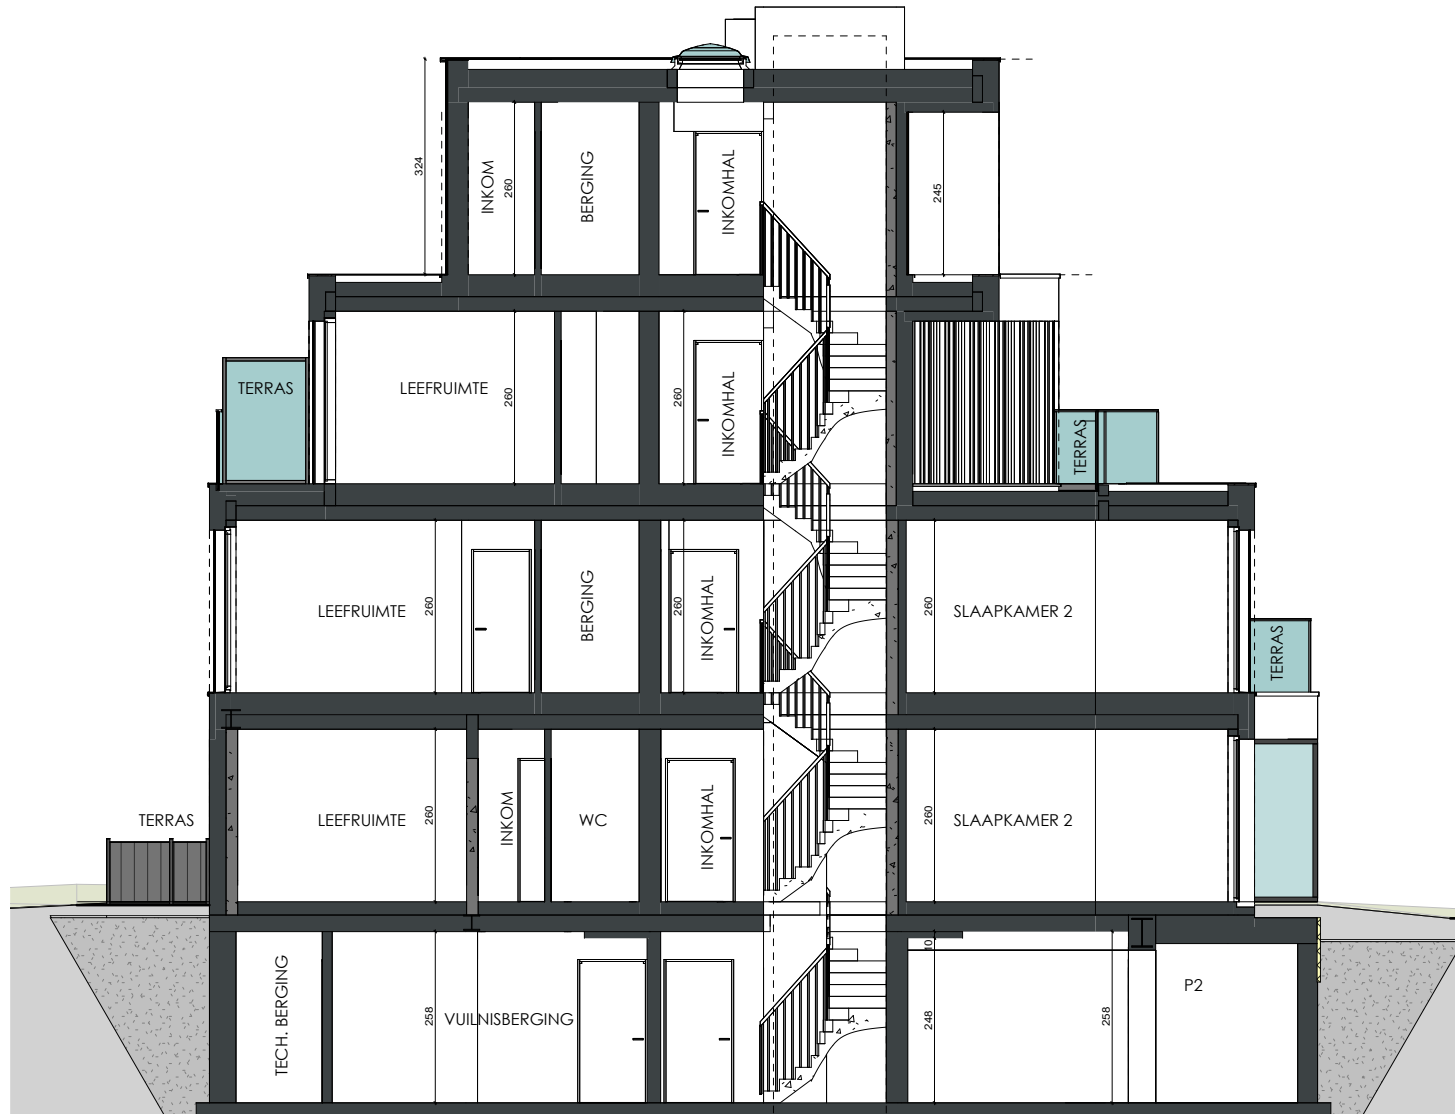

2^{DE} VERDIEPING



APP. 2.1: ± 92M²

APP. 2.2: ± 96M²

-

Schaal 1/100

APP. 2.1



SLPK.: 2
 OPP.: ± 92M²
 OPP. TERRAS: ± 35M²
 -
 Schaal 1/100